


**SECTOR SAN PEDRO**

**ACTUAL ZONA DE RENOVACION**

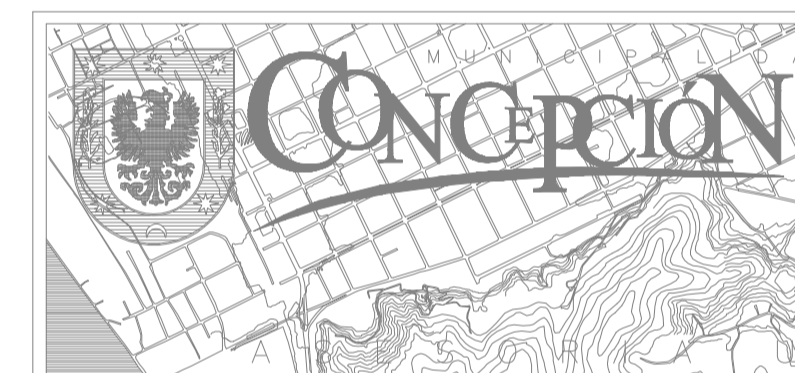


PLANO DE PROYECTO  
**PLANO POLIGONO ZONA  
 RENOVACION URBANA**

CONTIENE:  
 \_\_\_\_\_  
 \_\_\_\_\_

UBICACION  
 DIBUJO: ENRIQUE JARPA ZURITA      ESCALA: 1/2000  
 FECHA: ENERO 2006

N° DE LAMINAS  
 \_\_\_\_\_  
 PLANO N°  
**PP-216**

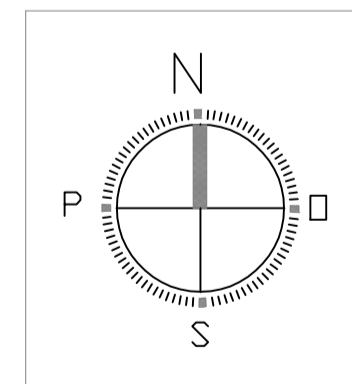

OBSERVACIONES  
 \_\_\_\_\_  
 \_\_\_\_\_

JACQUELINE VAN RYSSELBERGHE H.  
 ALCALDE  
 I. MUNICIPALIDAD DE CONCEPCIÓN

JUAN ANDREOLI GONZALEZ      SERGIO BAERISWYL RADA  
 ARQUITECTO      ARQUITECTO  
 DIRECTOR DE OBRAS MUNICIPALES      ASESOR URBANISTA