


# PLAN REGULADOR COMUNAL CONCEPCIÓN



I. MUNICIPALIDAD

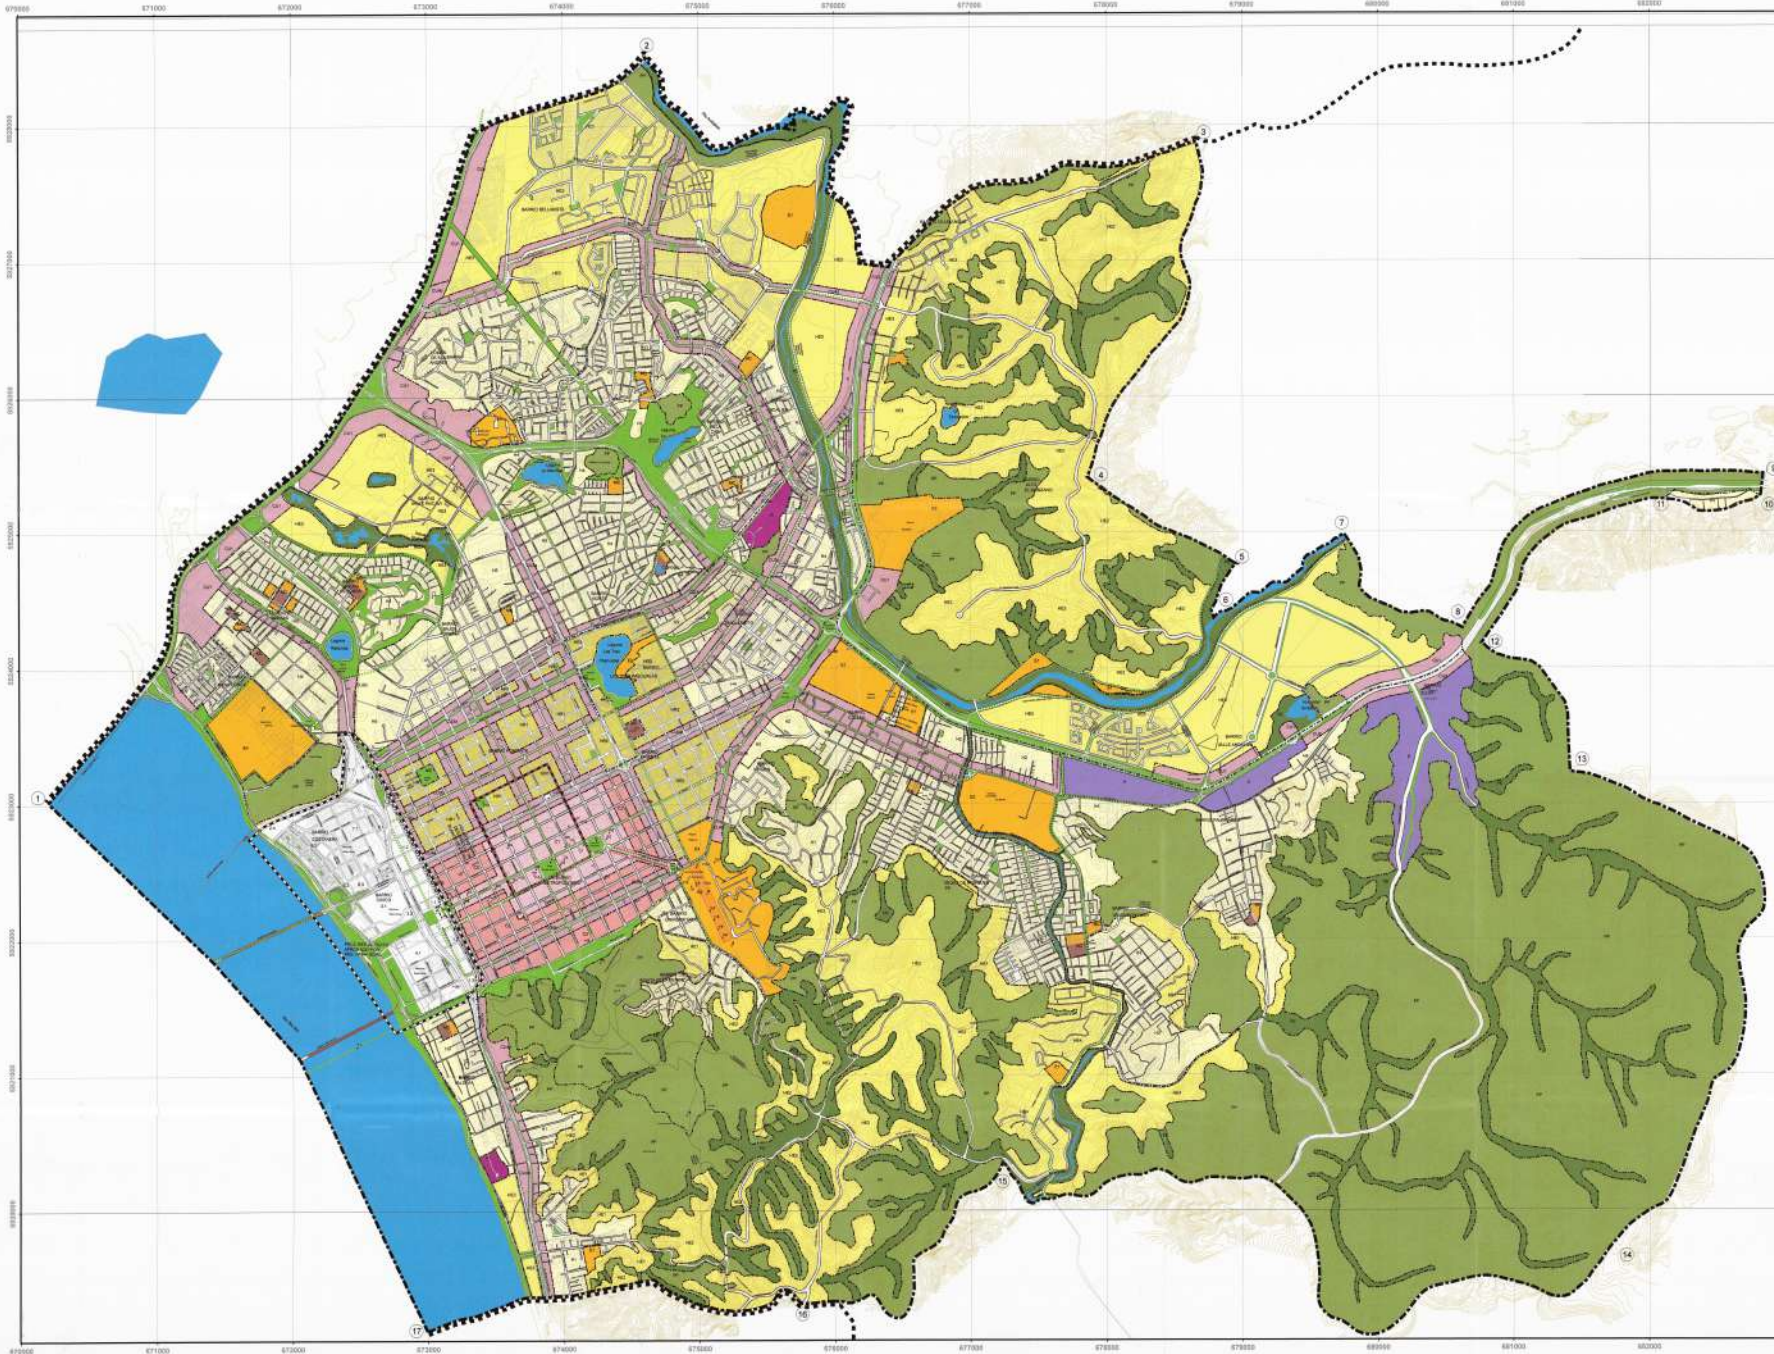

DE CONCEPCIÓN

ILUSTRE MUNICIPALIDAD DE CONCEPCIÓN

ASESORÍA URBANA

PLAN REGULADOR COMUNAL DE CONCEPCIÓN

PROMULGACIÓN I. MUNICIPALIDAD DE CONCEPCIÓN



EL ALCALDE QUE SUSEÑE, PREVIA APROBACIÓN BRINDA ALCABADO DEL CONCEJO MUNICIPAL, RATIFICADO POR DECRETO N° 10.161 DE FECHA 31 DE AGOSTO DE 2017 SANCIONADA LA MODIFICACIÓN DEL PLAN REGULADOR COMUNAL DE CONCEPCIÓN POR DECRETO ALCABADO N° DE FOLIO DE ESTA ILUSTRE MUNICIPALIDAD DE CONCEPCIÓN DE CONFORMIDAD A LO ESTABLECIDO EN LA LEY N° 18.611 DE LA ORGANIZACIÓN CONSTITUCIONAL DE MUNICIPALIDADES, AL ARTÍCULO 4º DEL DFL N° 498 Y AL ARTÍCULO 15.º DE LA LEY DE SÍMBOLOS Y CONSTRUCCIÓN DE SÍMBOLOS Y AL ARTÍCULO 1.º DE LA LEY N° 17.247 Y LA LEY N° 19.253, ORDENANZA SUPLENTE EN ASISTENCIA Y CONSTRUCCIÓN Y SU REGISTRO EN LOS REGISTROS



INFORME SECRETARÍA REGIONAL MINISTERIAL DE VIVIENDA Y URBANISMO, REGIÓN DEL BIOBIO



SE ALCABO AL ARTÍCULO 4º DEL DFL N° 498 Y AL ARTÍCULO 15.º DE LA LEY N° 18.611 DE LA ORGANIZACIÓN CONSTITUCIONAL DE MUNICIPALIDADES Y A LOS MODIFICACIONES POSTERIORES LA SECRETARÍA REGIONAL MINISTERIAL DE VIVIENDA Y URBANISMO REGIÓN DEL BIOBIO PRESENTA PROPONERAMENTE LA MODIFICACIÓN DEL PLAN REGULADOR COMUNAL DE CONCEPCIÓN.



ARCHIVO CONSERVADOR BIENES RAICES DE CONCEPCIÓN

ARCHIVASE EL PLANO DEL PLAN REGULADOR COMUNAL DE CONCEPCIÓN EN EL CONSERVADOR DE BIENES RAICES DE CONCEPCIÓN.

TÍTULO: **PLANO PRC 1 ZONIFICACIÓN (13ª MODIFICACIÓN)**

SIMBOLOGÍA

LIMITACIONAL COMERCIAL	LIMITE URBANO
LIMITACIONAL DE RESERVA	LIMITE DE ZONA
LIMITACIONAL DE ENABLANO	VOLCANICA - DOLITA
AREA VERDE	ZONA DE CONSERVACION HISTORICA
ZONA PRODUCTIVA	ZONA DE CONSERVACION HISTORICA
PROTECCION DE PANTANOS	MANANTIAL SIN SER CONSERVACION HISTORICA
PROTECCION DE BOSQUES	PUNTO DE OBSERVACION AL TERCER NIVEL DE LA ESCALA DE OBSERVACION REGIONAL DEL BIOBIO
PROTECCION DE INFRAESTRUCTURA	PUNTO DE OBSERVACION AL TERCER NIVEL DE LA ESCALA DE OBSERVACION REGIONAL DEL BIOBIO
ESTADIO METEOROLOGICO	PUNTO DE OBSERVACION AL TERCER NIVEL DE LA ESCALA DE OBSERVACION REGIONAL DEL BIOBIO
CENTRO	
MONUMENTOS	
CORRECTOR URBANO	
EQUIPAMIENTO	
CUERPO DE AGUA	
HERREDAS	
AREA VERDE	

Coordinate System: WGS 1984 UTM Zone 18S  
 Projection: Transverse Mercator  
 Datum: WGS 1984  
 False Easting: 500 000 000  
 False Northing: 10 000 000 000  
 Central Meridian: -73 0000  
 Scale Factor: 0,9998  
 Latitude of Origin: 0,0000  
 Units: Meter

DIRECTOR DE ESTUDIO: KARIN RUDIGER CAHAÑAN  
 ASESOR URBANISTA

FECHA: ENERO 2018

ESCALA 1 : 15.000



PLANO 1 DE 1

ORIGINAL